


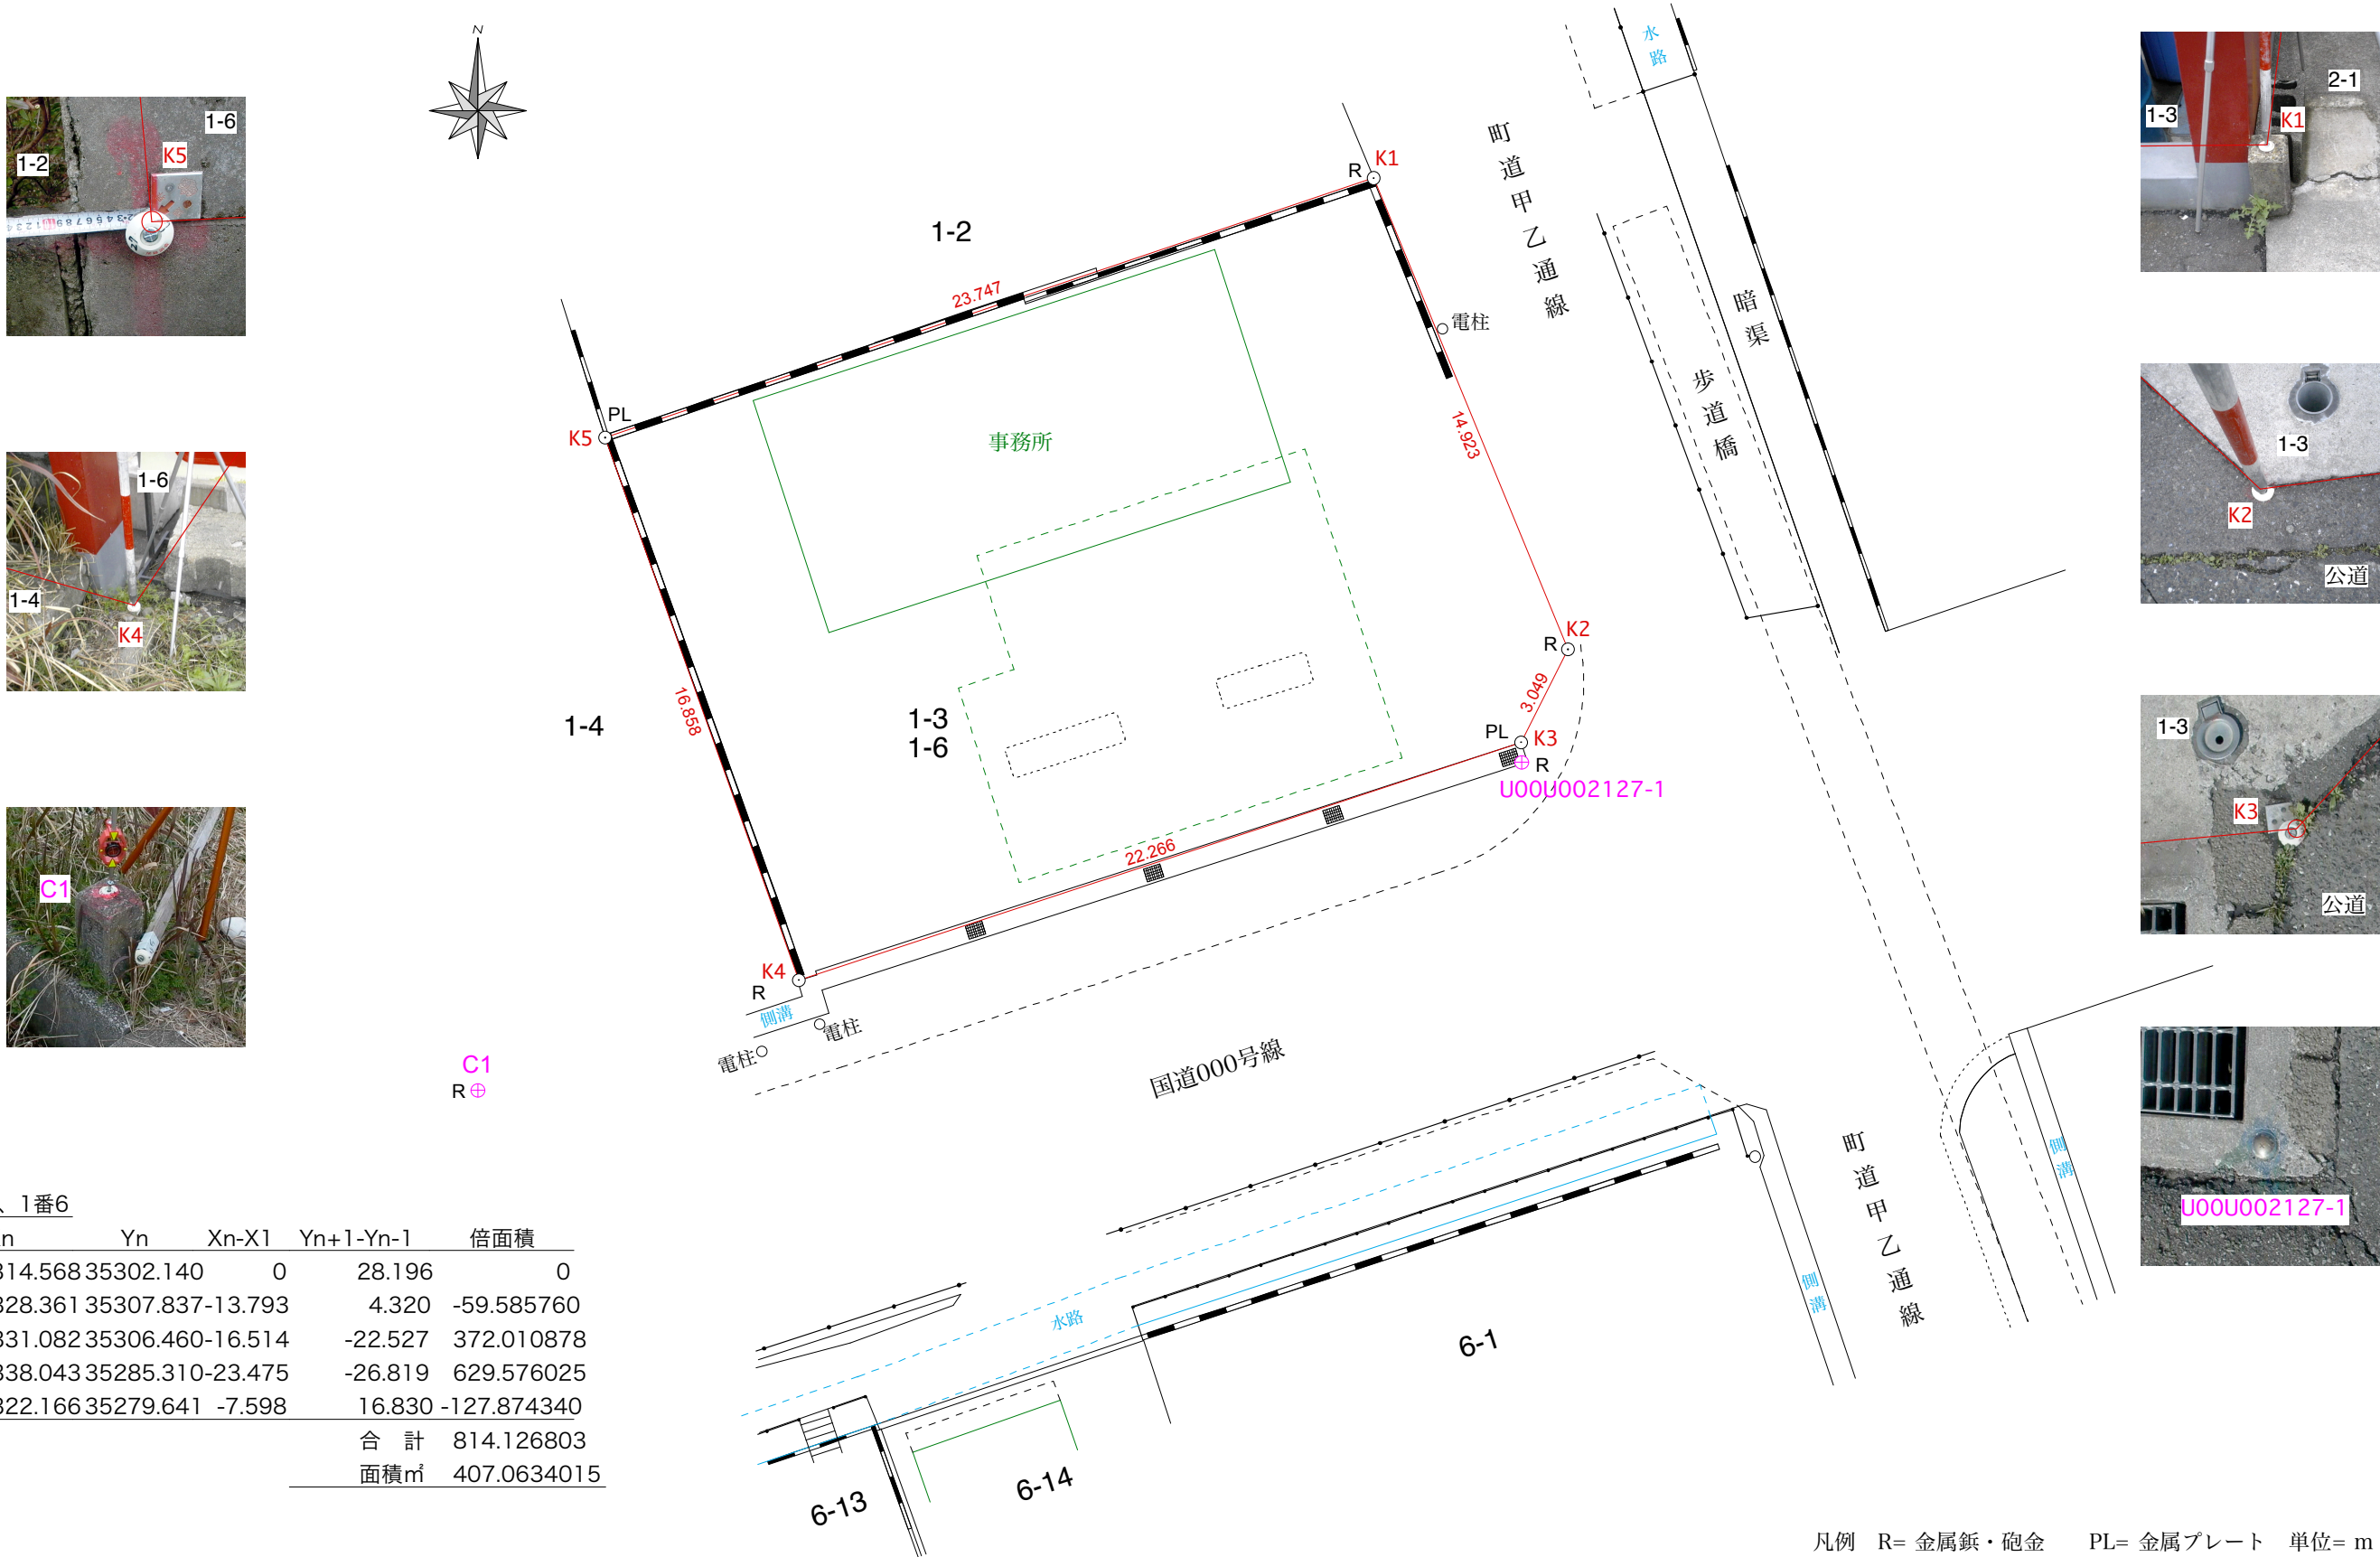

地番	1番3、1番6				
点名	Xn	Yn	Xn-X1	Yn+1-Yn-1	倍面積
K1	-162314.568	35302.140	0	28.196	0
K2	-162328.361	35307.837	-13.793	4.320	-59.585760
K3	-162331.082	35306.460	-16.514	-22.527	372.010878
K4	-162338.043	35285.310	-23.475	-26.819	629.576025
K5	-162322.166	35279.641	-7.598	16.830	-127.874340
合 計					814.126803
面積㎡					407.0634015

凡例 R= 金属鉚・砲金 PL= 金属プレート 単位= m

筆 界 調 査	地 番・測 点 等	筆 界・境 界 確 認 状 況	考 察 注 記	本図面は右記地番の筆界と周辺地の現況を境界確認、立会のもと調査計測し、作成した図面です。 なお、本図面は前記筆界確認立会証明書面作成を目的として作成したものであり、その他の目的には使用できません。	図面の名称	筆 界 確 認 図	縮尺= 1/200
					所 在	宮崎市甲乙町	
					地 番	1番3、1番6	
					作製年月日	平成18年6月21日	
					作 製 者	宮崎市旭2丁目2番9号 土地家屋調査士 児 玉 勝 平	