1003
R

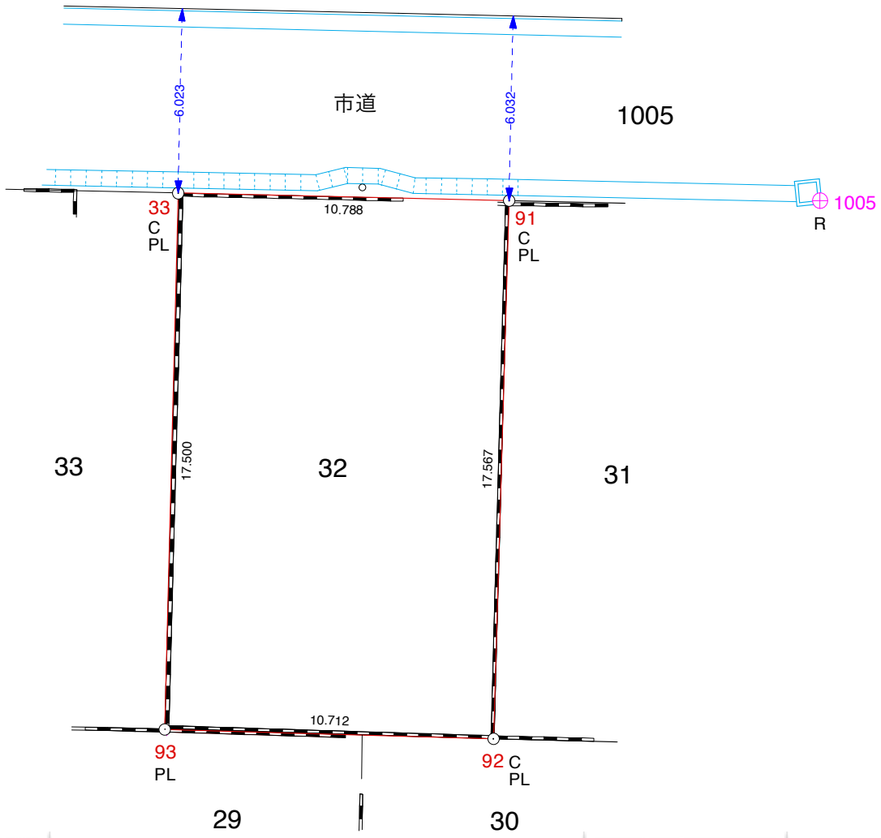

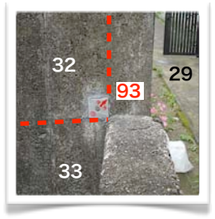

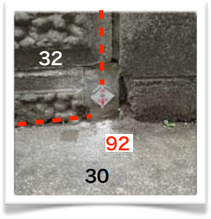

地番	32				
点名	Xn	Yn	Xn-X1	Yn+1-Yn-1	倍面積
33	-120120.956	38488.335	0	11.218	0
91	-120121.202	38499.121	-0.246	10.276	-2.527896
92	-120138.762	38498.611	-17.806	-11.218	199.747708
93	-120138.451	38487.903	-17.495	-10.276	179.778620
				合計	376.998432
				面積	188.499216 ㎡
					57.02 坪

点名	Xn	Yn
1003	-120115.256	38476.679
1005	-120121.202	38509.256

凡例　R = 金属鋲　P = プラスチック杭　PL = 金属プレート標　C = コンクリート杭

境界調査	地 番 ・ 測 点 等	筆界・所有権境界確認状況
	29番、30番	図書類で説明し、2011年7月17日文書確認。
	30番	図書類で説明し、2011年7月19日文書確認。
	33番	現地で立会し、2011年7月19日文書確認。
	市道（1005番）	現地で立会し、2011年7月20日文書確認。

考察注記

本図面は右記地番の土地筆界と所有権境界の位置および周辺現況を調査計測し、作成した図面です。

図面名称	権 利 図	縮尺= 1/ 200
所　在	吉崎市大工三丁目	
地　番	32番	
作製年月日	2011年7月20日	
作 製 者	土地家屋調査士法人 不 動 産 認 証 社　員　　児 玉 勝 平	